


ООО "Группа Спектр"

***Храм иконы Божией Матери "Неувядаемый цвет"  
по адресу: г. Москва, пос.Рублево, ул.Василия Ботылева, вл.41***

Заказчик: Местная религиозная организация Православный приход храма иконы Божией Матери "Неувядаемый Цвет" в Рублево гор. Москвы Московской епархии Русской православной Церкви

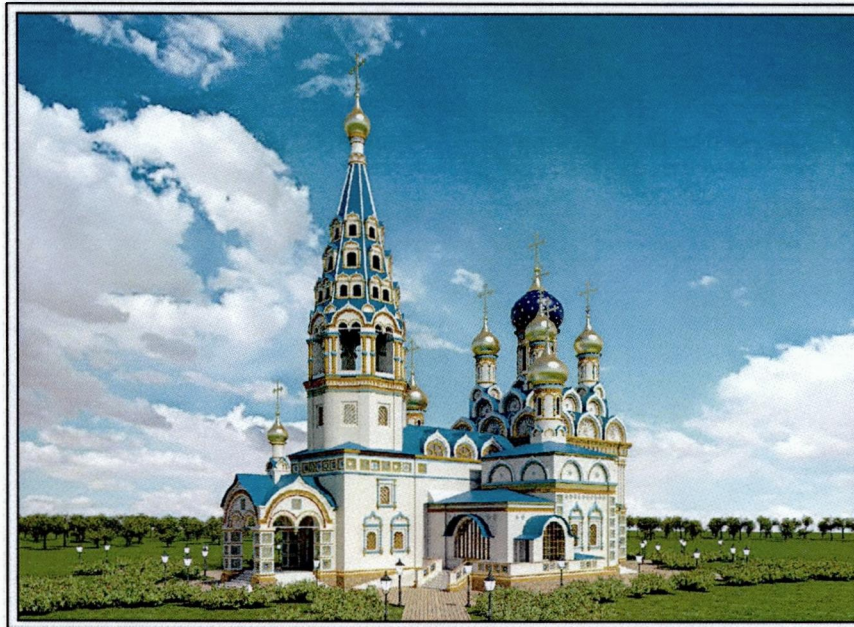

ПРОЕКТНОЕ ПРЕДЛОЖЕНИЕ

2013 год

ООО "Группа Спектр"  
Псков, 180004, ул.Металлистов, д.36, пом. 1003

Технические решения, принятые в проектной документации, соответствуют требованиям строительных, экологических, санитарно-гигиенических, противопожарных и других норм, правил и ГОСТов, действующих на территории РФ, и обеспечивают безопасную для жизни людей эксплуатацию объекта при соблюдении предусмотренных проектом решений.

СОСТАВ АВТОРСКОГО КОЛЛЕКТИВА:

Руководитель авторского коллектива


Н.Б. Васнецов

Архитектор

Н.Б. Васнецов

Архитектор

Иванова Е.К.

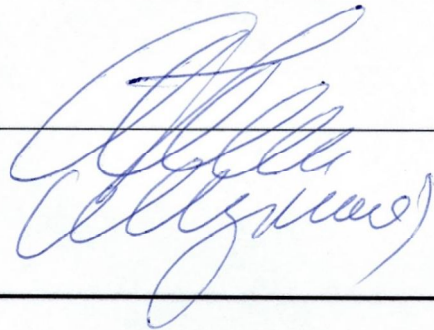

2013 год

ООО "Группа Спектр"  
Псков, 180004, ул.Металлистов, д.36, пом. 1003

***Храм иконы Божией Матери "Неувядаемый цвет"  
по адресу: г. Москва, пос.Рублево, ул.Василия Ботылева, вл.41***

Заказчик: Местная религиозная организация Православный приход храма иконы Божией Матери "Неувядаемый Цвет" в Рублево гор. Москвы Московской епархии Русской православной Церкви


Проектная организация: ООО "Группа Спектр"

Ген.директор

Герасенков П.В.


ГАП

Иванова Е.К.

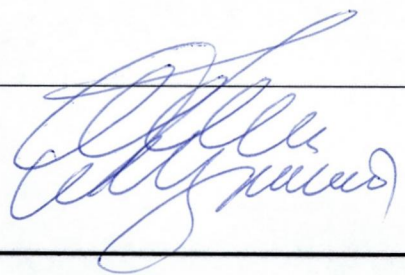

2013 год

Лист	Наименование	Примечание
1	Содержание тома	на 2 листах
2	Схема ситуационного плана, ситуационный план М 1:2000	
3	Схема планировочной организации земельного участка, совмещенная со схемой транспортной организации территории (на основе М 1:500)	
4	Схема плана на отм. -3,460 (на основе М 1:200)	
5	Схема плана на отм. 0,000 (на основе М 1:200)	
6	Схема плана на отм. +4,000 (на основе М 1:200)	
7	Схема плана на отм. +7,000 (на основе М 1:200)	
8	Схема плана на отм. +11,000 (на основе М 1:200)	
9	Схема плана на отм. +13,520 (на основе М 1:200)	
10	Схема плана на отм. +16,500 (на основе М 1:200)	
11	Схема разреза 1-1 (на основе М 1:200)	
12	Схема разреза 2-2, схема разреза 3-3 (на основе М 1:200)	
13	Схема южного фасада в осях 1-7 (на основе М 1:200)	
14	Схема северного фасада в осях 7-1 (на основе М 1:200)	
15	Схема восточного фасада в осях А-Е (на основе М 1:200)	
16	Схема западного фасада в осях Е-А (на основе М 1:200)	
17	Общий вид. Визуализация	
18	Схема развертки фасада - вид с ул. Василия Ботылева	

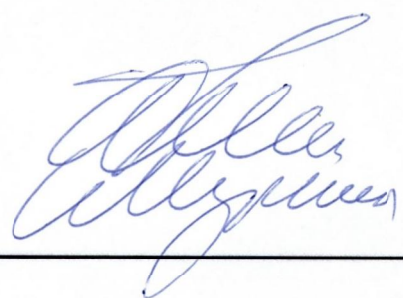

Изм.	Кол.уч.	Лист	№ док.	Подпись	Дата
Н. контроль		Калинина		<i>Калинина</i>	12.13
ГИП		Гвоздева		<i>Гвоздева</i>	12.13
Проверил		Герасенкова		<i>Герасенкова</i>	12.13
Исполнил		Иванова		<i>Иванова</i>	12.13


Храм иконы Божией Матери "Неувядаемый цвет"  
по адресу: г. Москва, пос. Рублево, ул. Василия Ботылева, д/л 41

Содержание тома

Стадия	Лист	Листов
П7	11	

ООО "Группа "Спектр"



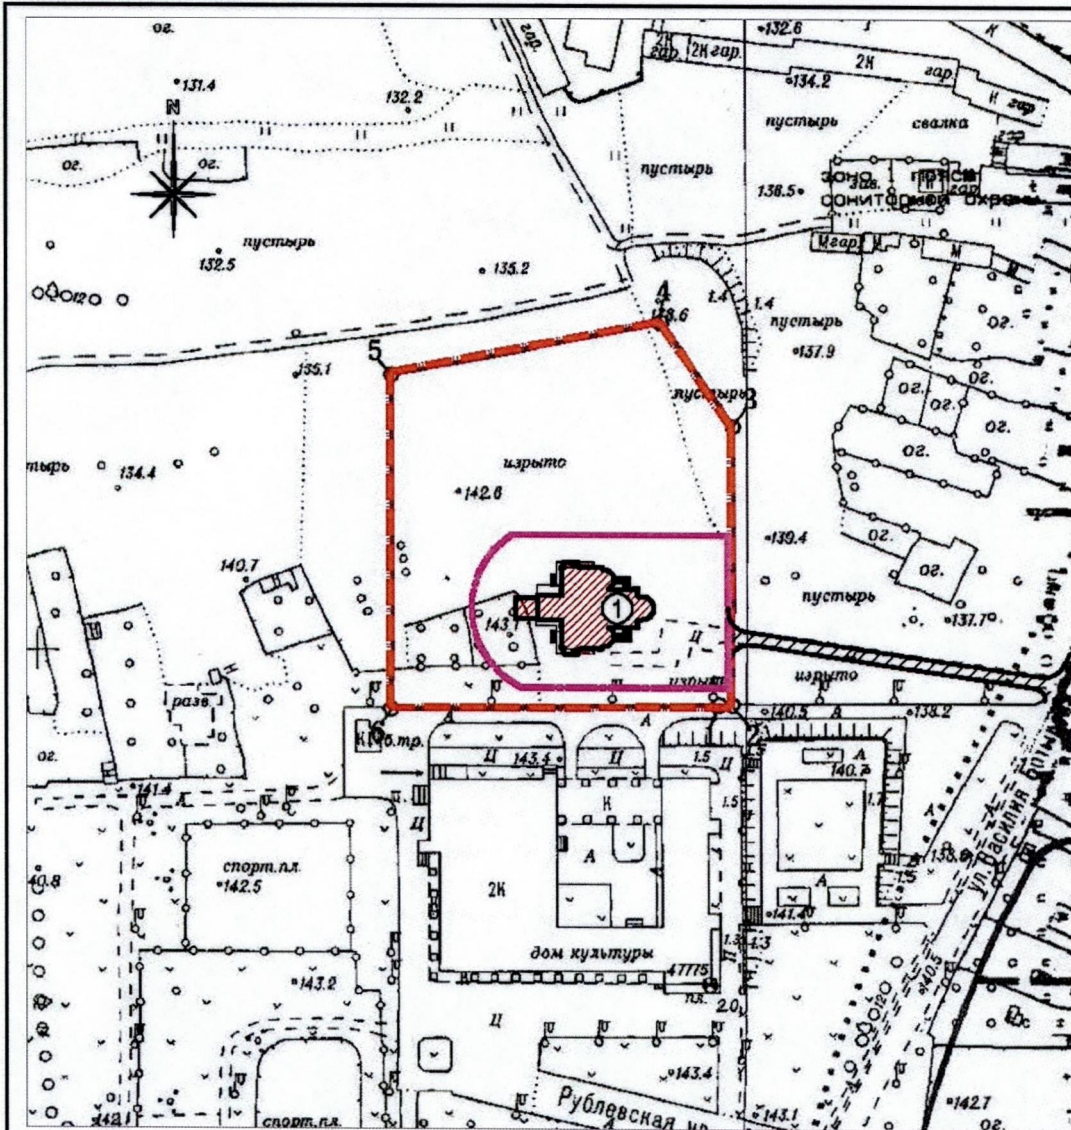




Экспликация зданий и сооружений

Номер по генплану	Наименование	Площадь
①	Проектируемое здание храма (I этап строительства)	650 м.кв.

Условные обозначения:

-  - граница землеотведения
-  - граница благоустройства
-  - проектируемый храм иконы Божьей Матери "Неувядаемый цвет"

*Handwritten signature in blue ink.*

Изм.	Кол.уч.	Лист	№ док.	Подпись	Дата

Храм иконы Божьей Матери "Неувядаемый цвет"  
по адресу: г. Москва, пос. Рублево, ул. Василия Ботылева, д. 41

Ситуационный план М 1:2000



Стадия	Лист	Листов
ПП	2	
ООО "Группа "Спектр" ООО "НЭПТ-КД"		

Экспликация зданий и сооружений

Номер по генплану	Наименование	Площадь
①	Проектируемое здание храма (II этап строительства)	650 м.кв.
②	Беседка-ротонда (перспектива)	75 м.кв.
③	Водосбывная часовня (перспектива)	70 м.кв.
④	Экопарковка (перспектива)	317,90 м.кв.

Примечания:

1. Кадастровый номер земельного участка 77-07-0018002-9.
2. Схема планировочной организации земельного участка выполнена на основании паспортички М 1:500 выполненной ГУП "Мосгоргеоцентр" в 2011 г.
3. Благоустройство территории на I-ом этапе строительства предусматривает мощение площадки вокруг здания проектируемого храма из бетонной тротуарной плитки серого цвета (тип "Облака", с возможностью свободного проезда пожарных машин и временного подъезда автомобилей служителей храма, устройство цветников, скамеек для отдыха и урн.
4. Мощение площадки вокруг храма вести с сохранением зеленых насаждений (дерев);

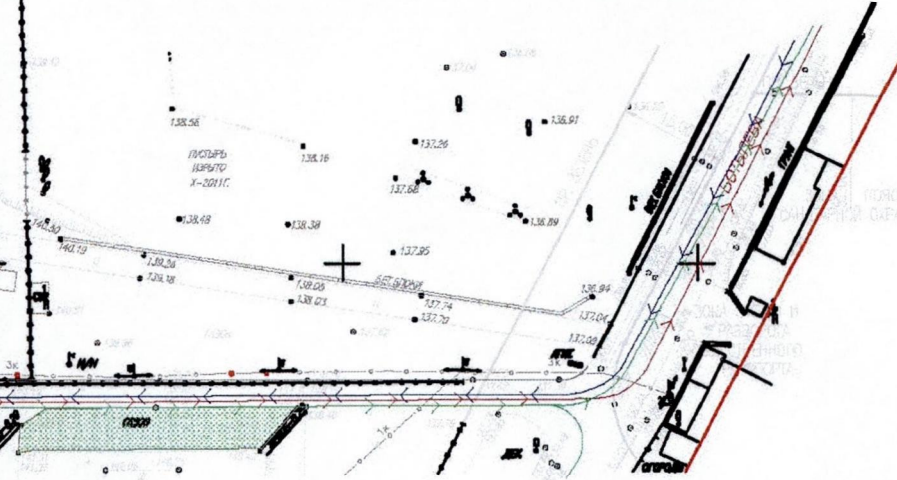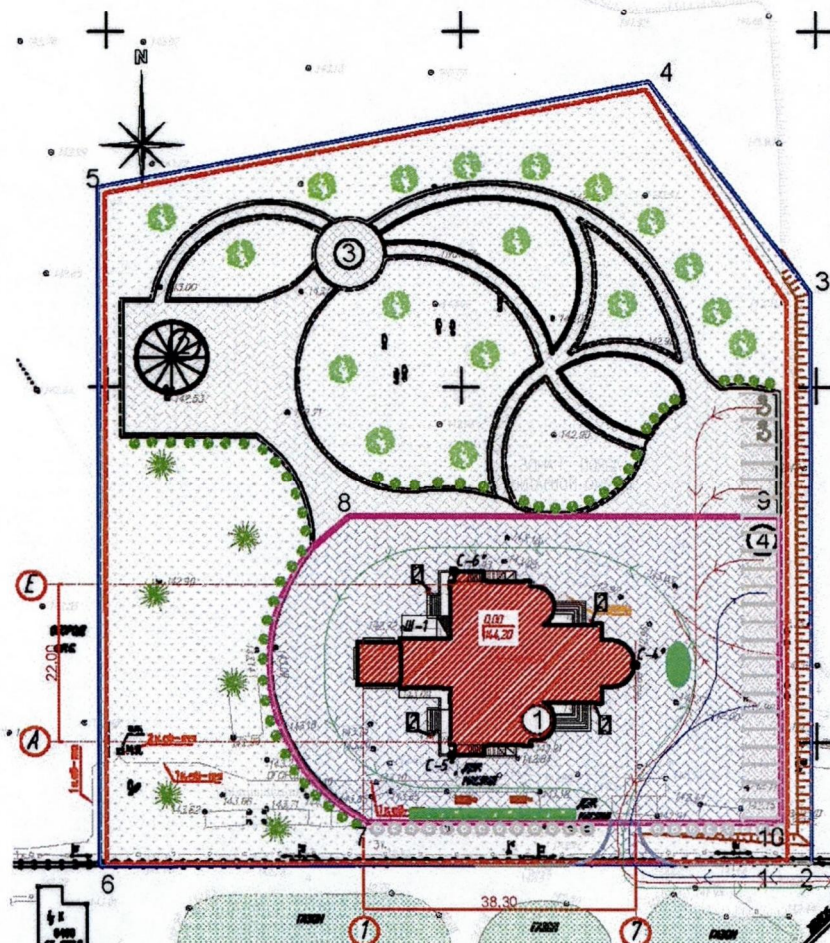

Условные обозначения:

- проектируемое здание храма;
- перспективные сооружения;
- перспективные мощение площадок и проездов;
- перспектива I этап строительства;
- перспективная "экопарковка";
- цветники;
- граница отвода участка по кадастру КН 77-07-0018002-9;
- условная граница благоустройства с учетом перспектив;
- условная граница благоустройства I этап строительства;
- газон (перспектива);
- направления движения общественного транспорта;
- направления движения пожарных машин;

*Handwritten signature and notes in blue ink.*

Изм.	Кол.уч.	Лист	№ док.	Подпись	Дата
	Н. контроль	Калинина		<i>Handwritten signature</i>	12.13
	ГИП	Гвоздева		<i>Handwritten signature</i>	12.13
	Проверил	Герасенкова		<i>Handwritten signature</i>	12.13
	Исполнил	Иванова		<i>Handwritten signature</i>	12.13

Храм иконы Божией Матери "Неувядаемый цвет" по адресу: г. Москва, пос. Руднево, ул. Василия Батырева, д/л 41

Схема планировочной организации земельного участка, совмещенная со схемой транспортной организации территории (на основе М 1:1000)

Стадия	Лист	Листов
ПП	3	

ООО "Группа "Спектр"  
ООО "НЭПТ-КД"



*Handwritten signature in blue ink.*

						Храм иконы Божией Матери "Неувядаемый цвет" по адресу: г. Москва, пос. Рублево, ул. Василия Батырева, вл. 41			
Изм.	Колуч.	Лист	№ док.	Подпись	Дата				
						Схема развертки фасада - вид с ул. Василия Батырева	Этадия	Лист	Листов
Н. контроль	Калинина			<i>Handwritten signature</i>	12.13		П/П	18	
ГИП	Гвоздева			<i>Handwritten signature</i>	12.13				
Проверил	Герасенкова			<i>Handwritten signature</i>	12.13				
Исполнил	Иванова			<i>Handwritten signature</i>	12.13				
							ООО "Группа "Спектр"		






*Handwritten signature in blue ink.*

						Храм иконы Божией Матери "Неувядаемый цвет" по адресу: г. Москва, пос. Руднево, ул. Василия Ботмылева, д/л 41			
Изм.	Кол.уч.	Лист	№ док.	Подпись	Дата				
						Существующее положение. Вид со стороны Москва-реки	Стадия	Лист	Листов
							ПП	19	
							ООО "Группа "Спектр"		
Н. контроль		Калинина		<i>Handwritten signature</i>	12.13				
ГИП		Гвоздева		<i>Handwritten signature</i>	12.13				
Проверил		Герасенкова		<i>Handwritten signature</i>	12.13				
Исполнил		Иванова		<i>Handwritten signature</i>	12.13				



*Handwritten signature in blue ink.*

						Храм иконы Божией Матери "Неуязвимый младенец" по адресу: г. Москва, пос. Рублево, ул. Василия Ботылева, вл. 41			
Изм.	Кол.уч.	Лист	№ док.	Подпись	Дата				
						Фотомонтаж. Вид со стороны Москва-реки	Страница	Лист	Листов
							11	20	
							ООО "Группа "Спектр"		
Н. контроль		Калинина		<i>Handwritten signature</i>	12.13				
ГИП		Гвоздева		<i>Handwritten signature</i>	12.13				
Проверил		Герасенкова		<i>Handwritten signature</i>	12.13				
Исполнил		Иванова		<i>Handwritten signature</i>	12.13				

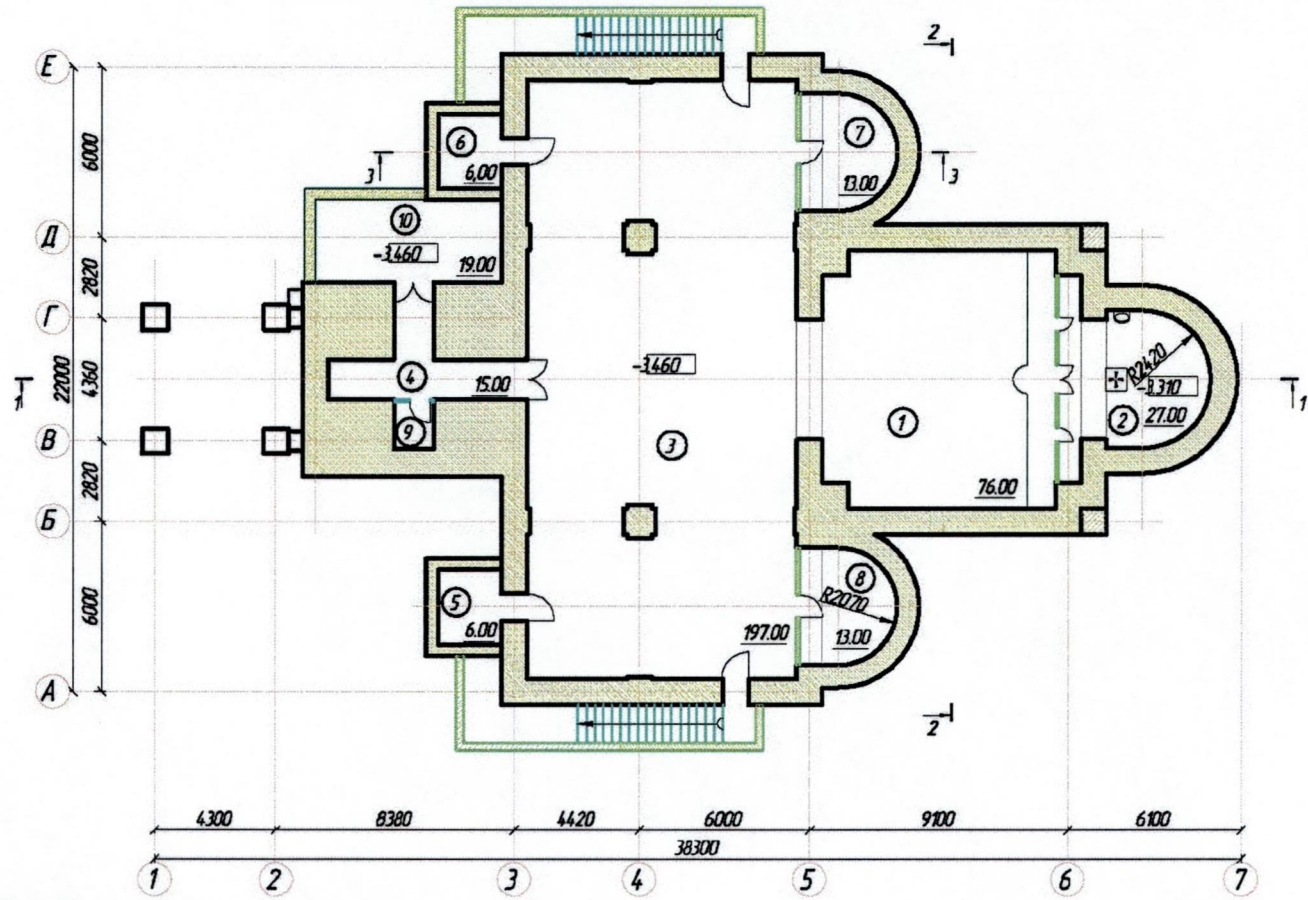

Экспликация помещений

№ пом.	Наименование	площадь, м2
1	Крестильный храм	76,00
2	Алтарь	27,00
3	Молитвенный зал	197,00
4	Крестильня	15,00
5	Ввод водопровода и канализации	6,00
6	Электрощитовая	6,00
7	Хоз. помещение	13,00
8	Хоз. помещение	13,00
9	Разделка	-
10	Подсобное помещение	19,00

*Handwritten signature in blue ink.*


Изм.	Колуч.	Лист	№ док.	Подпись	Дата

Храм иконы Божией Матери "Неувядаемый цвет"  
 по адресу: г. Москва, пос. Рублево, ул. Василия Батырева, вл. 41

Схема плана на отм. -3,460 (на основе М 1:200)

Стадия	Лист	Листов
ПП	4	

ООО "Группа "Спектр"

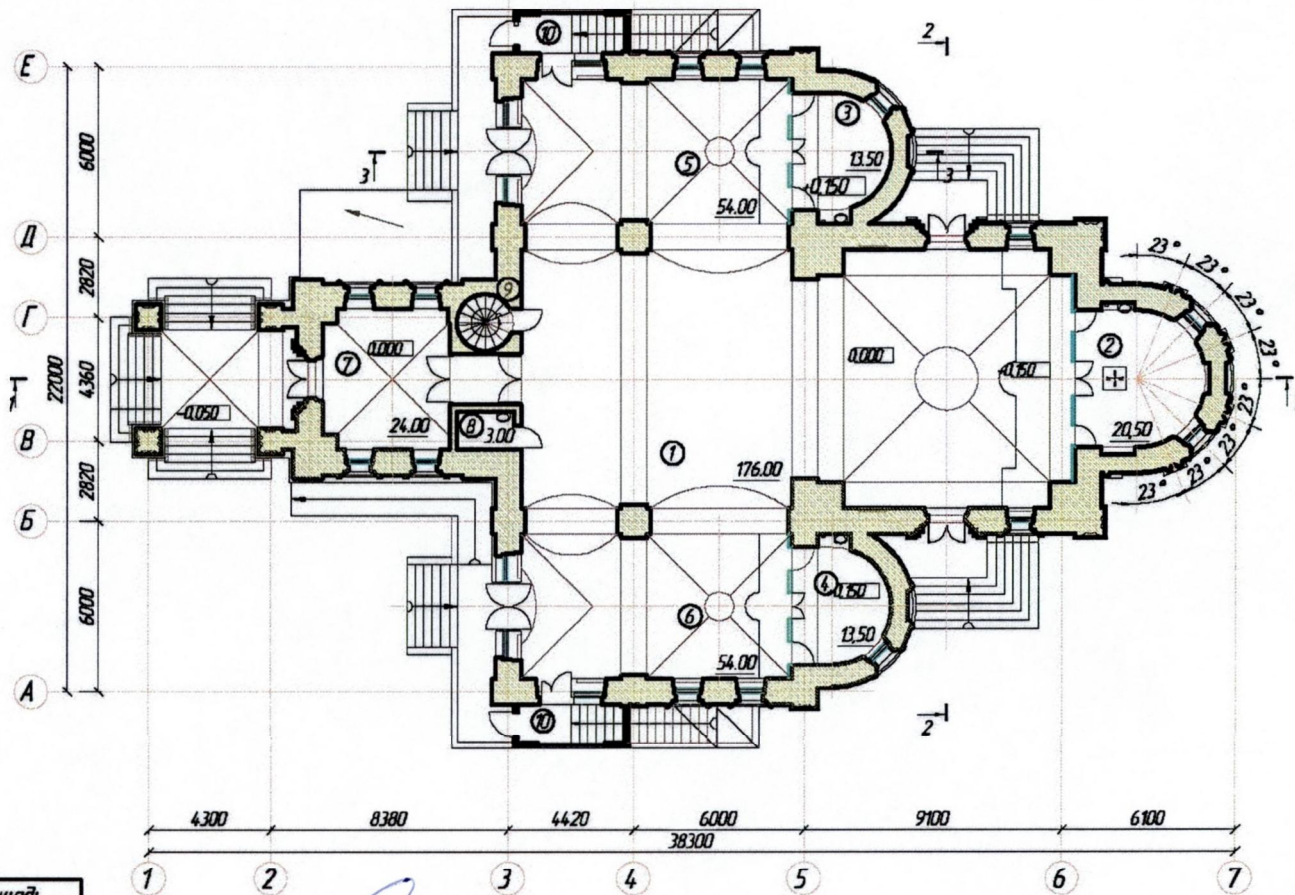

Экспликация помещений

№ пом.	Наименование	площадь, м <sup>2</sup>
1	Помещение для молящихся	176,00
2	Алтарь	20,50
3	Алтарь северного придела	13,50
4	Алтарь южного придела	13,50
5	Северный придел	54,00
6	Южный придел	54,00
7	Притвор	24,00
8	Свечной ящик	3,00
9	Лестница на хоры	-
10	Лестница в подвал	-

*Handwritten signature in blue ink.*


Изм.	Кол.уч.	Лист	№ док.	Подпись	Дата
				<i>Handwritten signature</i>	12.13
				<i>Handwritten signature</i>	12.13
				<i>Handwritten signature</i>	12.13
				<i>Handwritten signature</i>	12.13

Храм иконы Божией Матери "Неувядаемый цвет"  
 по адресу: г. Москва, пос. Руднево, ул. Василия Батырева, вл. 41

Схема плана на атм. 0,000 (на основе М 1:200)

Стадия	Лист	Листов
ПП	5	

ООО "Группа "Спектр"

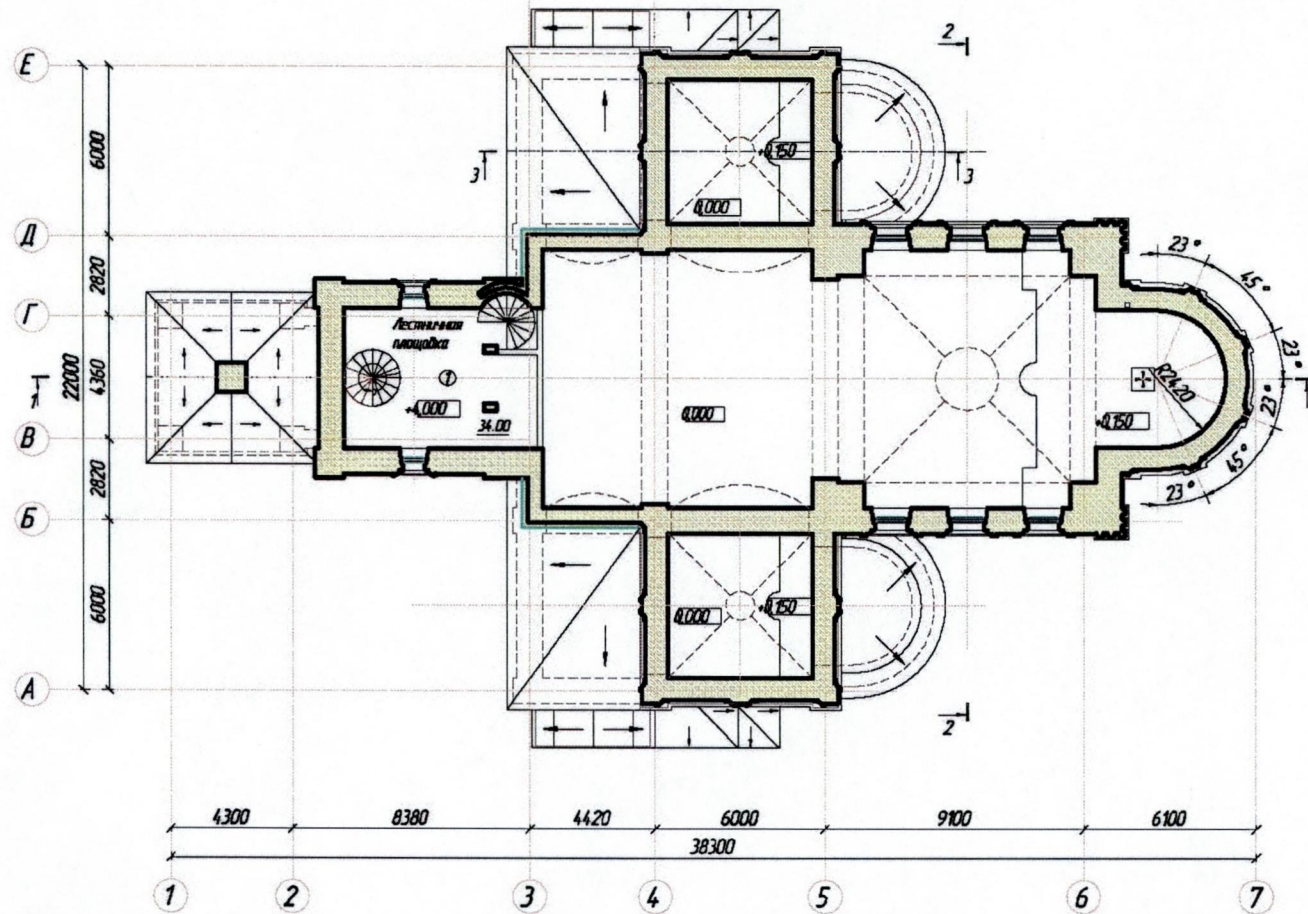

Экспликация помещений

№ пом.	Наименование	площадь, м2
1	Лестничная клетка	34,00

*Handwritten signature in blue ink.*


Изм.	Кол.уч.	Лист	№ док.	Подпись	Дата
				<i>Handwritten signature</i>	12.13
				<i>Handwritten signature</i>	12.13
				<i>Handwritten signature</i>	12.13
				<i>Handwritten signature</i>	12.13

Храм иконы Божией Матери "Неувядаемый цвет"  
по адресу: г. Москва, пос. Рублево, ул. Василия Батырева, д. 41

Схема плана на отм. +4,000 (на основе М 1:200)

Стадия	Лист	Листов
ПП	6	

ООО "Группа "Спектр"

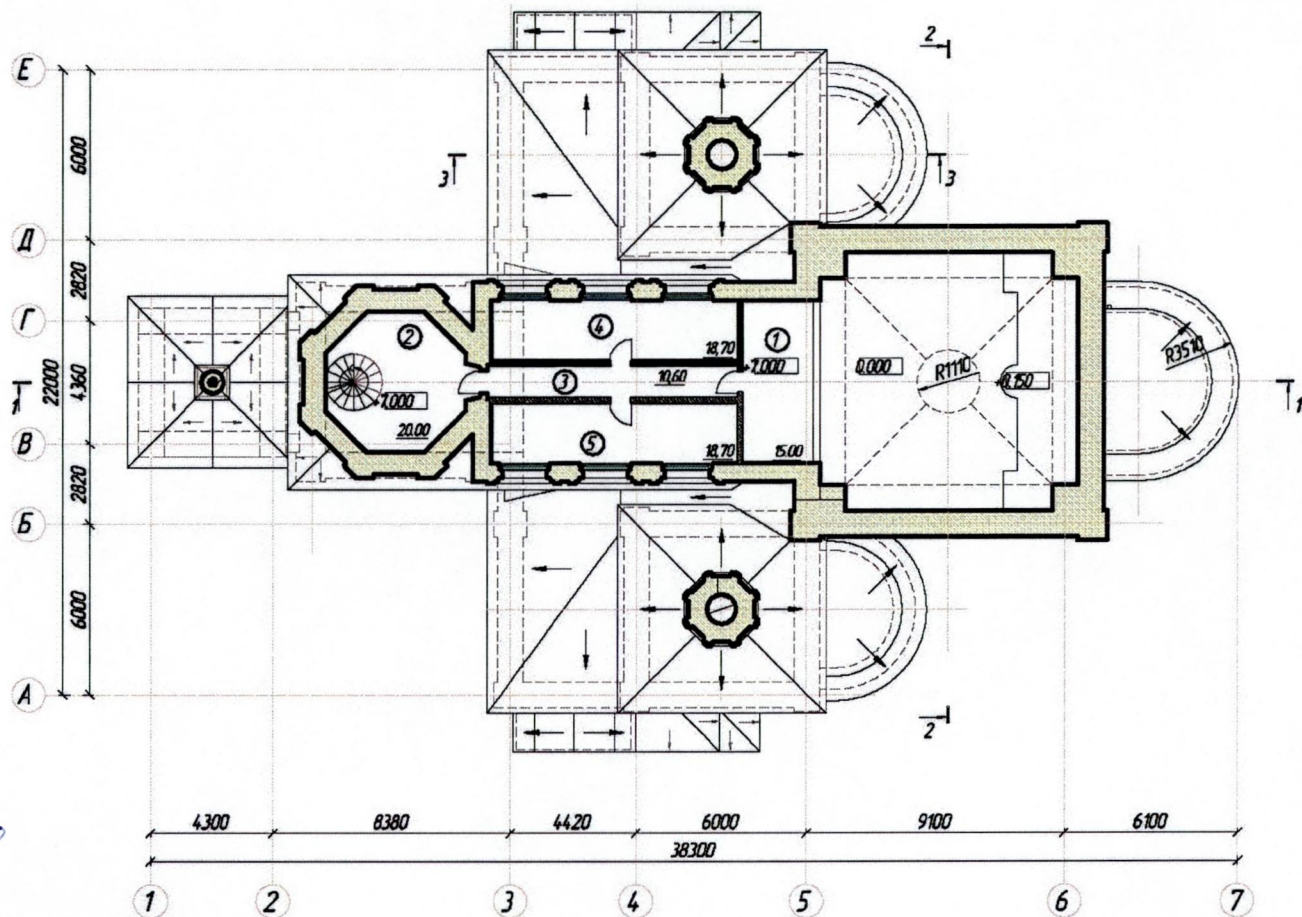

*Экспликация помещений*


№ пом.	Наименование	площадь, м <sup>2</sup>
1	Хоры	15,00
2	Лестничная площадка	20,00
3	Коридор	10,60
4	Венткамера	18,70
5	Венткамера	18,70

Изм.	Кол.уч.	Лист	№ док.	Подпись	Дата

Храм иконы Божией Матери "Неувядаемый цвет"  
по адресу: г. Москва, пос. Рублево, ул. Василия Ботылева, д/л. 4/1

Стadia	Лист	Листов
П7	7	
ООО "Группа "Спектр"		

Схема плана на отм. +7,000 (на основе М 1:200)

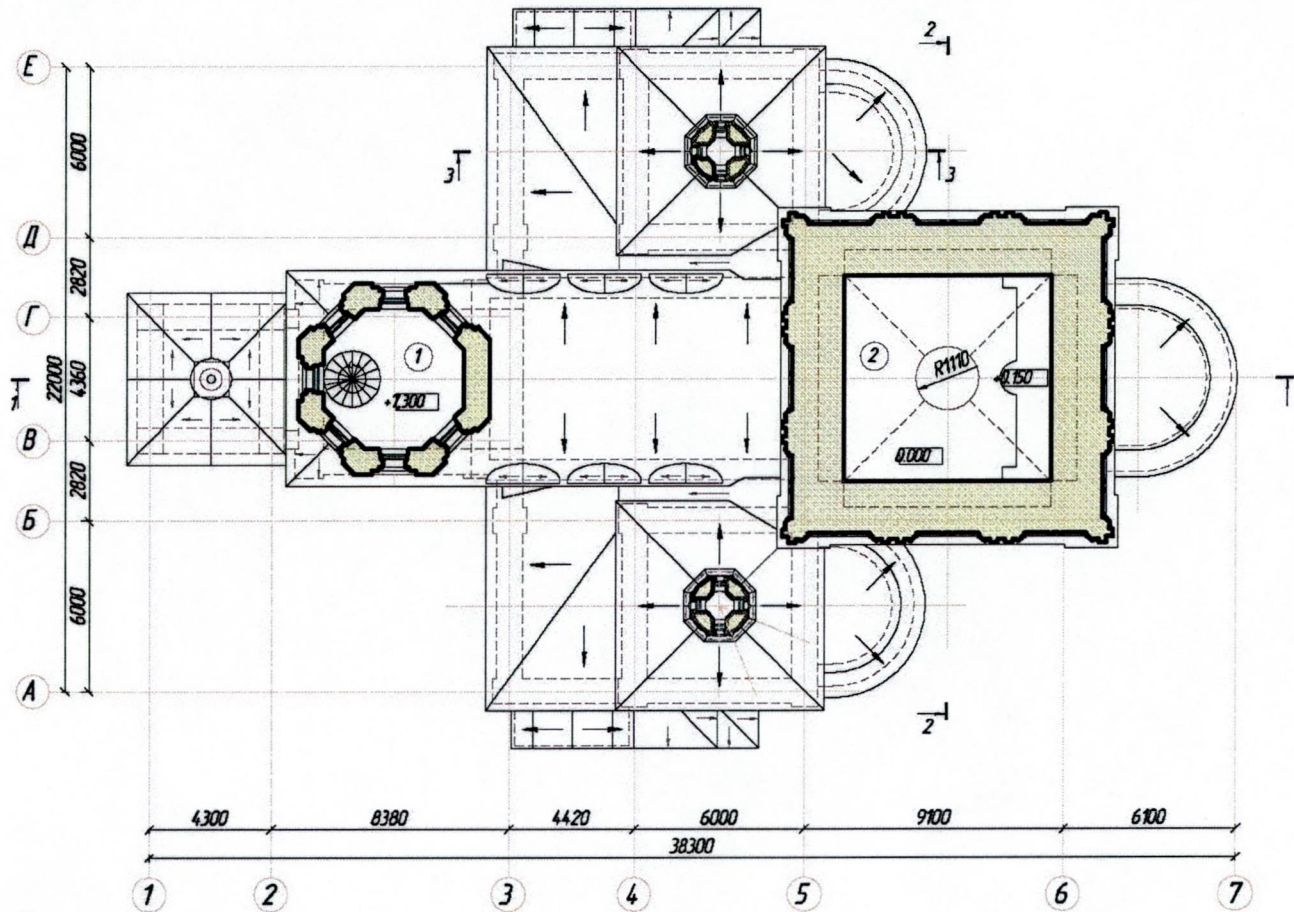

*Александр Александрович*  
 Экспликация помещений


№ пом.	Наименование	площадь, м2
1	Лестничная площадка. Второй свет	-
2	Помещение для молящихся. Второй свет	-

Изм.	Кол.уч.	Лист	№ док.	Подпись	Дата

Храм иконы Божией Матери "Неувядаемый цвет"  
 по адресу: г. Москва, пос. Рублево, ул. Василия Ботылева, вл. 41

Схема плана на отм. +1,000 (на основе М 1:200)

Стадия	Лист	Листов
ПП	8	
ООО "Группа "Спектр"		

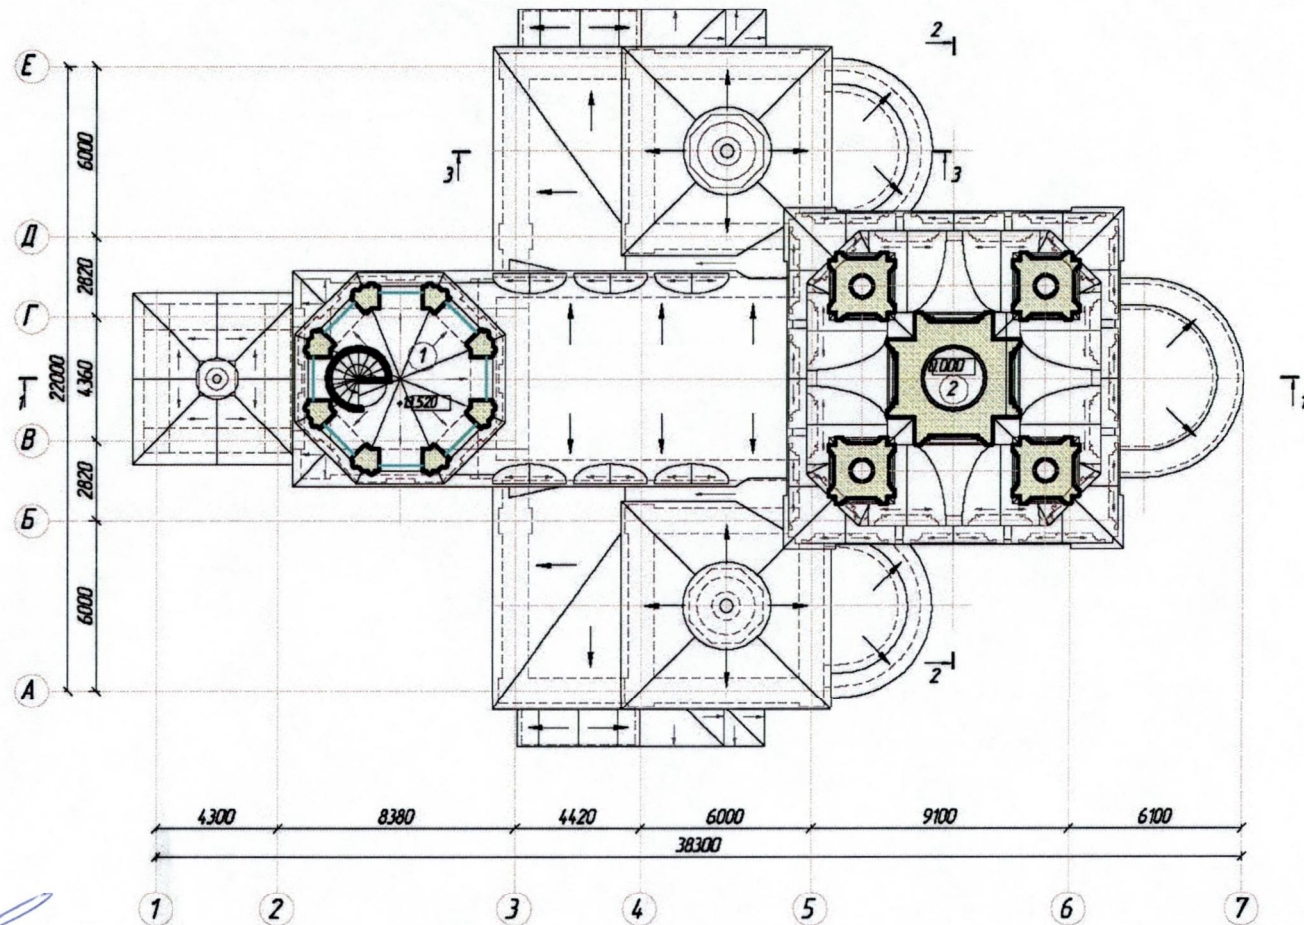

*Алла Владимировна*  
 Экспликация помещений

№ пом.	Наименование	площадь, м2
1	Второй свет	-
2	Второй свет	-


Изм.	Кол.уч.	Лист	№ док.	Подпись	Дата
Н. контроль		Калинина		<i>Калинина</i>	12.13
ГИП		Гвоздева		<i>Гвоздева</i>	12.13
Проверил		Герасенкова		<i>Герасенкова</i>	12.13
Исполнил		Иванова		<i>Иванова</i>	12.13

Храм иконы Божией Матери "Неувядаемый цвет"  
 по адресу: г. Москва, пос. Рублево, ул. Василия Батырева, дл. 4.1

Стадия	Лист	Листов
ПП	9	
ООО "Группа "Спектр"		

Схема плана на отм. +13,520 (на основе М 1:200)



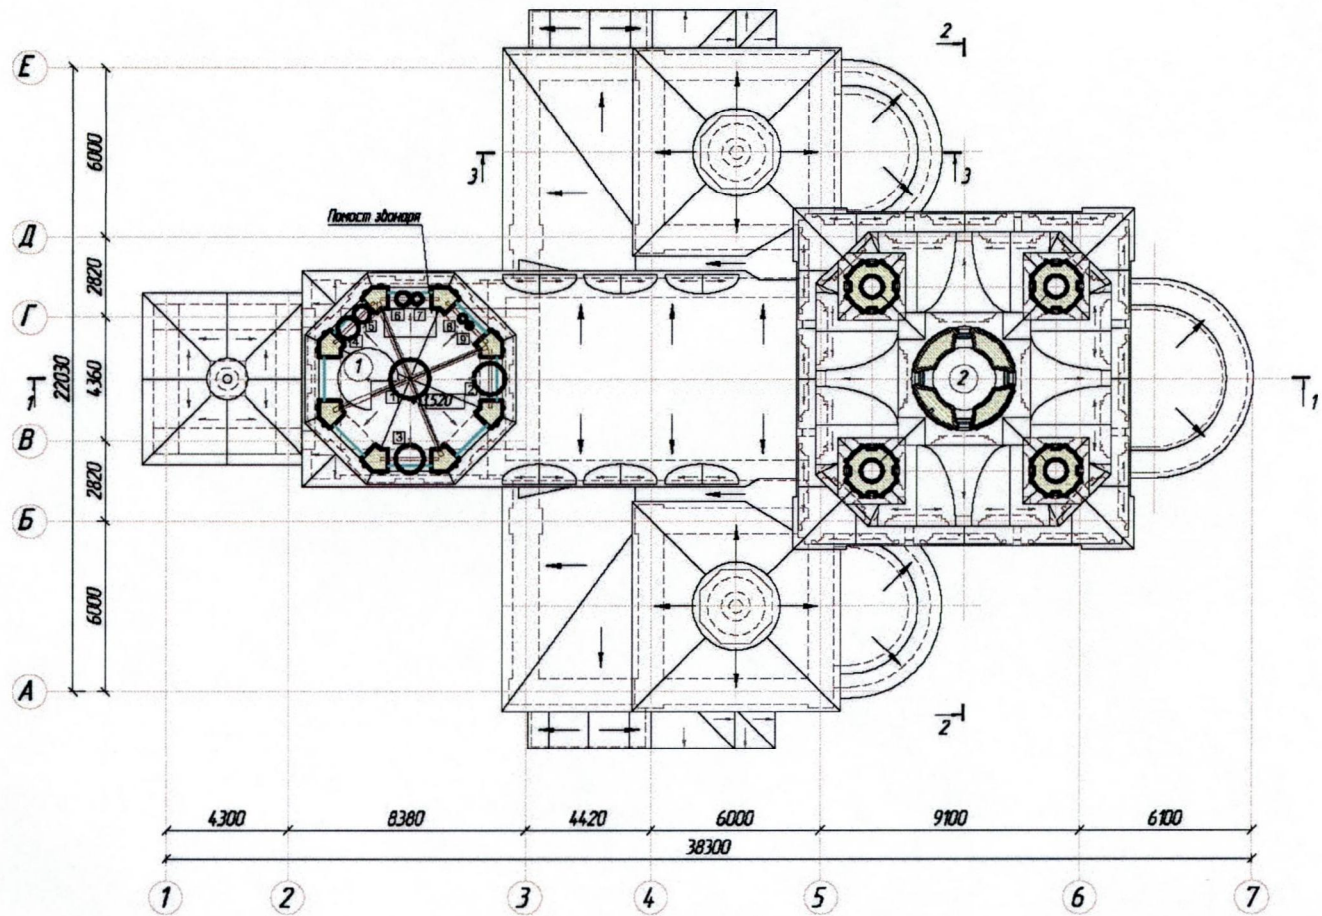

*А.М. Визрицкий*  
 Экспликация помещений


№ пом.	Наименование	площадь, м2
1	Второй свет	-
2	Второй свет	-

Изм.	Кол.уч.	Лист	№ док.	Подпись	Дата

Храм иконы Божией Матери "Неувядаемый цвет"  
 по адресу: г. Москва, пос. Рублево, ул. Василия Ботылева, вл. 41

Схема плана на отм. +16,500 (на основе М 1:200)

Стадия	Лист	Листов
ПП	10	
ООО "Группа "Спектр"		

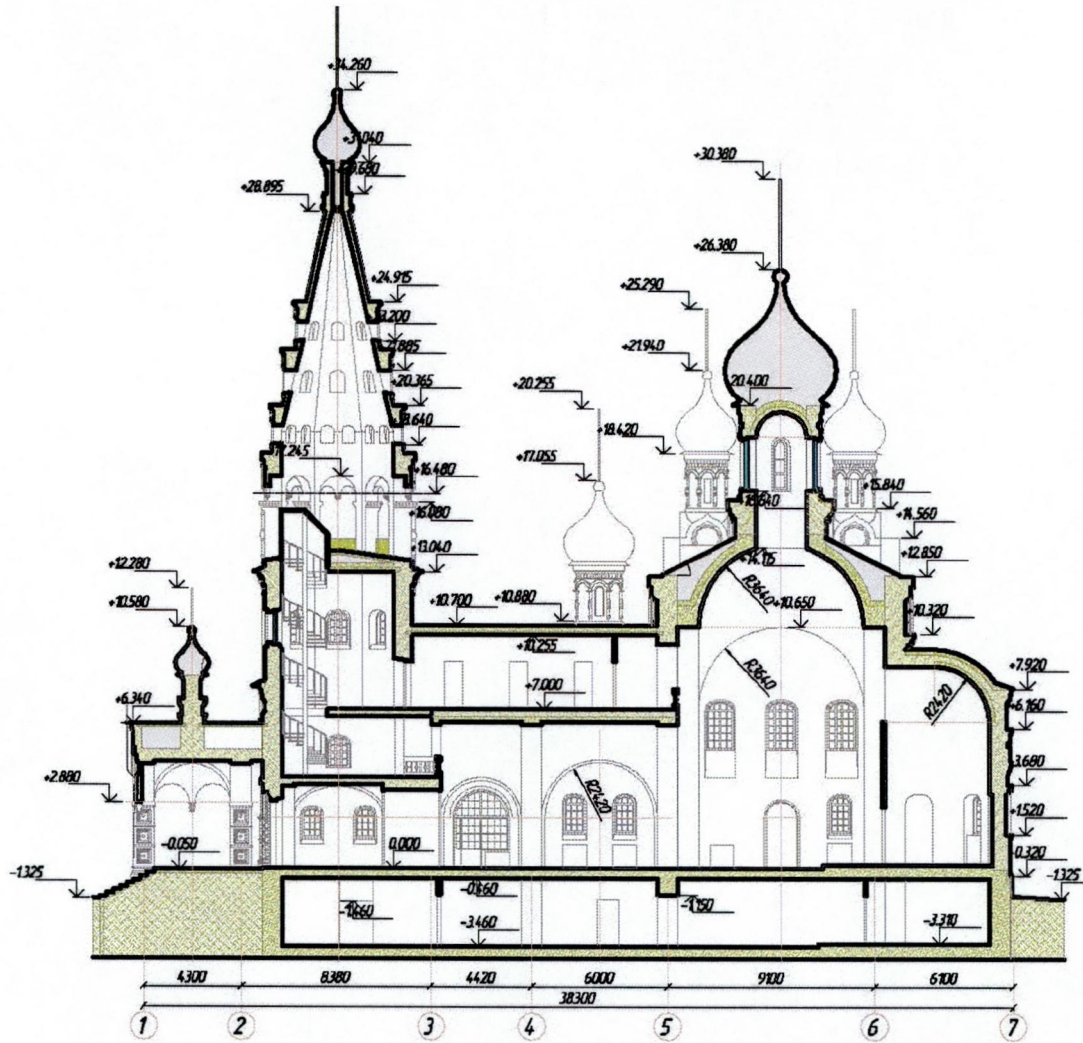

*Handwritten signature in blue ink.*



Храм иконы Божией Матери "Неудяемый цвет"  
 по адресу: г. Москва, пос. Рублево, ул. Василия Батырева, вл. 41

Изм.	Колуч.	Лист	№ док.	Подпись	Дата
Н. контроль	Калинина			<i>Handwritten signature</i>	12.13
ГИП	Гвоздева			<i>Handwritten signature</i>	12.13
Проверил	Герасенкова			<i>Handwritten signature</i>	12.13
Исполнил	Иванова			<i>Handwritten signature</i>	12.13

Схема разреза 1-1 (на основе М 1:200)

Стадия	Лист	Листов
ПП	11	

ООО "Группа "Спектр"

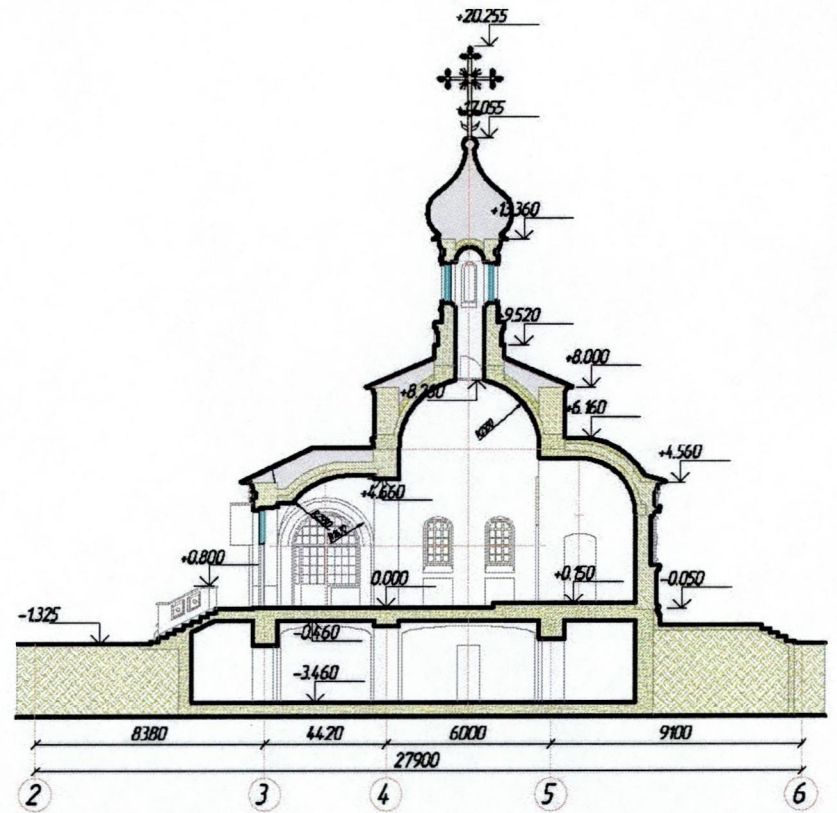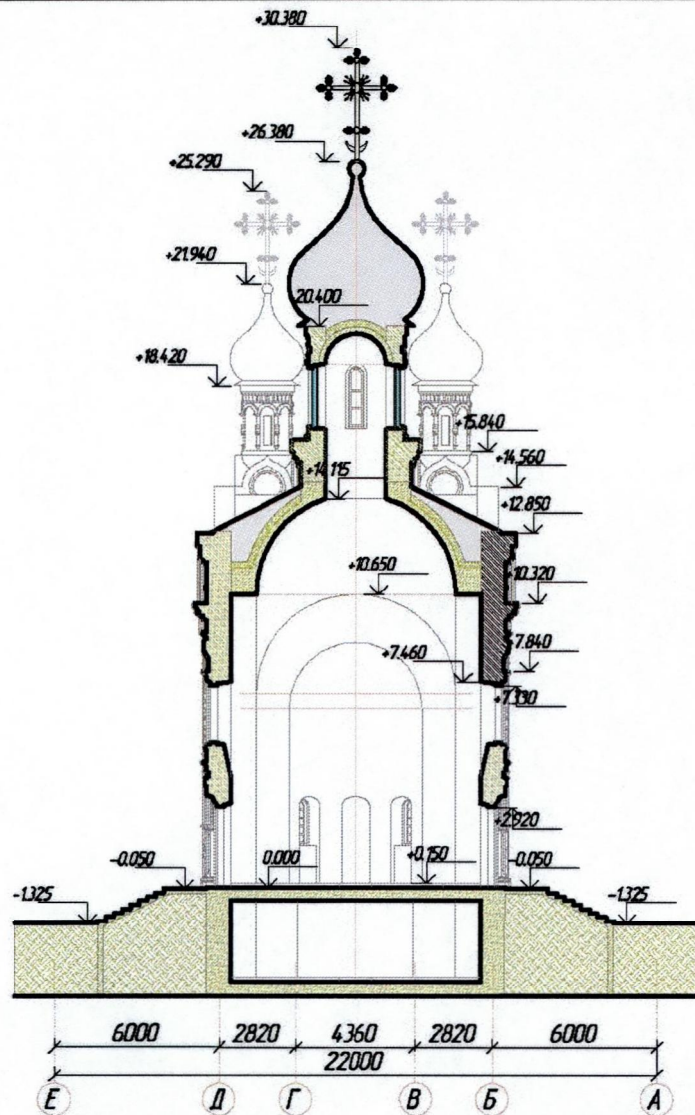

*Handwritten signature in blue ink.*

Изм.	Колуч.	Лист	№ док.	Подпись	Дата
Н. контроль	Калинина			<i>[Signature]</i>	12.13
ГИП	Гвоздева			<i>[Signature]</i>	12.13
Проверил	Герасенкова			<i>[Signature]</i>	12.13
Исполнил	Иванова			<i>[Signature]</i>	12.13

Храм иконы Божией Матери "Неувядаемый цвет"  
по адресу: г. Москва, пос. Рублево, ул. Василия Батырева, д/з 41

Схема разреза 2-2, схема разреза 3-3  
(на основе М 1:200)

Стадия	Лист	Листов
ПП	12	
ООО "Группа "Спектр"		



*С.В. Смирнов*  
 Паспорт цветового решения и отделки фасадов

Храм иконы Божией Матери "Неувядаемый цвет"  
 по адресу: г. Москва, пос. Рублево, ул. Василия Батырева, вл. 41

Цвет	RAL	Элементы фасада	Изм.	Кол.уч.	Лист	№ док.	Подпись	Дата
■	5026	Центральный купол						
■	5015	Кровли	Н. контроль	Калинина			<i>Калинина</i>	12.13
■	6027	Декор стен	ГИП	Гваздева			<i>Гваздева</i>	12.13
■	1017	Декор стен	Проверил	Герасенкова			<i>Герасенкова</i>	12.13
■	1013	Стены	Исполнил	Иванова			<i>Иванова</i>	12.13

Схема южного фасада в осях 1-7  
 (на основе М 1:200)

Стадия	Лист	Листов
ПП	13	
ООО "Группа "Спектр"		



*А.А. Смирнов*  
 Паспорт цветового решения и отделки фасадов

Цвет	RAL	Элементы фасада	Изм.	Колуч.	Лист	№ док.	Подпись	Дата
■	5026	Центральный купол						
■	5015	Кровли	Н. контроль	Калинина			<i>Калинина</i>	12.13
■	6027	Декор стен	ГИП	Гваздева			<i>Гваздева</i>	12.13
■	1017	Декор стен	Продерил	Герасенкова			<i>Герасенкова</i>	12.13
■	1013	Стены	Исполнил	Иванова			<i>Иванова</i>	12.13

Храм иконы Божией Матери "Неувядаемый цвет"  
 по адресу: г. Москва, пос. Рублево, ул. Василия Батырева, вл. 41

Схема северного фасада в осях 7-1  
 (на основе М 1:200)

Стадия	Лист	Листов
ПП	14	
ООО "Группа "Спектр"		



*А.А. Давыдов*  
 Паспорт цветового решения и отделки фасадов

Храм иконы Божией Матери "Неудяемый цвет"  
 по адресу: г. Москва, пос. Руднево, ул. Василия Батырева, вл. 41

Цвет	RAL	Элементы фасада	Изм.	Кол.уч.	Лист	№ док.	Подпись	Дата
■	5026	Центральный купол						
■	5015	Кровли	Н. контроль		Калинина		<i>Калинина</i>	12.13
■	6027	Декар стен	ГИП		Гвоздева		<i>Гвоздева</i>	12.13
■	1017	Декар стен	Проверил		Герасенкова		<i>Герасенкова</i>	12.13
■	1013	Стены	Исполнил		Иванова		<i>Иванова</i>	12.13

Схема восточного фасада в осях А-Е  
 (на основе М 1:200)

Стадия Лист Листов  
 ПП 15

ООО "Группа "Спектр"



*А.В. Черныш*  
 Паспорт цветового решения и отделки фасадов

Храм иконы Божией Матери "Неудяемый цвет"  
 по адресу: г. Москва, пос. Рудлево, ул. Василия Батылева, вл. 41

Цвет	RAL	Элементы фасада	Изм.	Кол.уч.	Лист	№ док.	Подпись	Дата
■	5026	Центральный купол						
■	5015	Кровли	Н. контроль	Калинина			<i>Калинина</i>	12.13
■	6027	Декор стен	ГИП	Гваздева			<i>Гваздева</i>	12.13
■	1017	Декор стен	Проверил	Герасенкова			<i>Герасенкова</i>	12.13
■	1013	Стены	Исполнил	Иванова			<i>Иванова</i>	12.13

Схема западного фасада в осях Е-А  
 (на основе М 1:200)

Стадия	Лист	Листов
ПП	16	


ООО "Группа "Спектр"



*Handwritten signature in blue ink, likely belonging to the architect or project manager.*

Изм.	Кол.уч.	Лист	№ док.	Подпись	Дата	<p style="text-align: center;">Храм иконы Божией Матери "Неувядаемый цвет" по адресу: г. Москва, пос. Руднево, ул. Василия Батырева, вл. 41</p>		
Н. контроль		Калинина		<i>Калинина</i>	12.13			
ГИП		Гвоздева		<i>Гвоздева</i>	12.13	ПП	17	
Проверил		Герасенкова		<i>Герасенкова</i>	12.13	<p>Общий вид. Визуализация</p> <p>ООО "Группа "Спектр"</p>		
Исполнил		Иванова		<i>Иванова</i>	12.13			



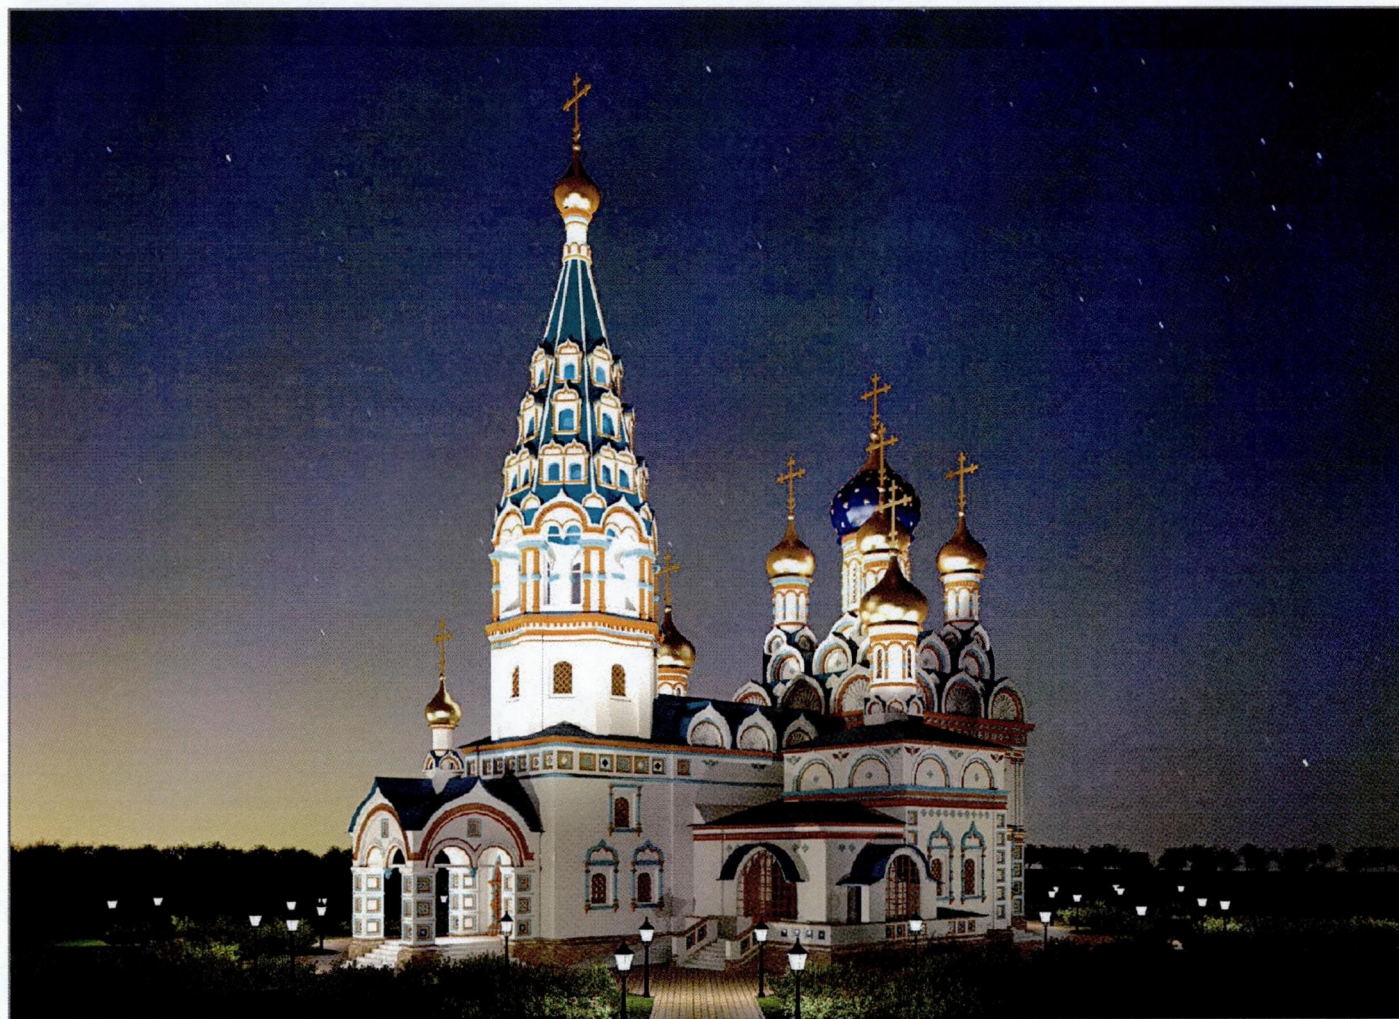

*А.В. Смирнов*


Изм.	Кол.уч.	Лист	№ док.	Подпись	Дата
Н. контроль		Калинина		<i>Калинина</i>	12.13
ГИП		Гваздева		<i>Гваздева</i>	12.13
Проверил		Герасенкова		<i>Герасенкова</i>	12.13
Исполнил		Иванова		<i>Иванова</i>	12.13

Храм иконы Божией Матери "Неувядаемый цвет"  
по адресу: г. Москва, пос. Рудлево, ул. Василия Батырева, вл. 41

Визуализация. Ночной вид с подсветкой

Стадия	Лист	Листов
ПП	21	

ООО "Группа "Спектр"

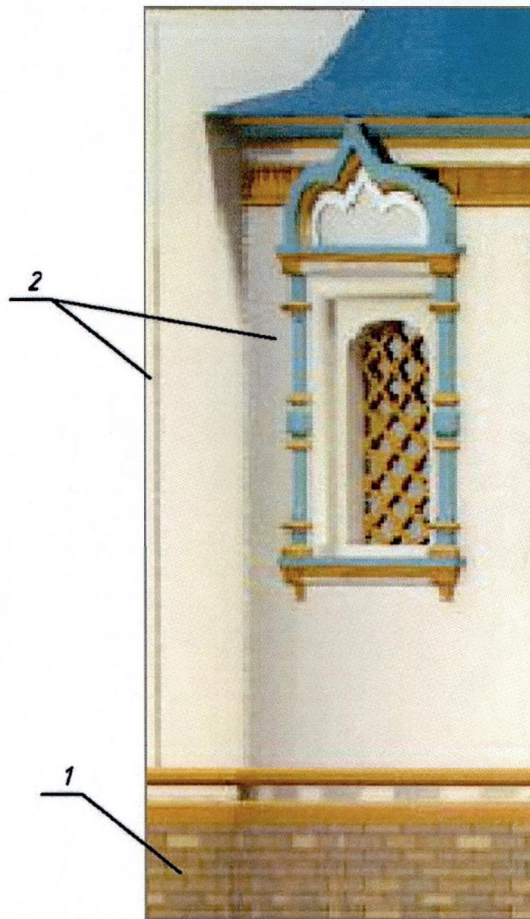

Ведомость отделки фасадов

Марка отделки	Отделка фасада	Кол-во, м <sup>2</sup>
1	Гранитные плиты Утеплитель Пеноплекс 35 50 мм Железобетонная стена 900 мм	120,0
2	Штукатурка и окраска составами Каймфарбен 20 мм Кладка из многощелевого керамического кирпича 900 мм Штукатурка и окраска составами Каймфарбен 20 мм	3300

Паспорт цветового решения и отделки фасадов

Цвет	RAL	Элементы фасада
	5015	Кровли
	6027	Декор стен
	1017	Декор стен
	1013	Стены

*Алла Александровна*

Изм.	Кол.уч.	Лист	№ док.	Подпись	Дата	Храм иконы Божией Матери "Неувядаемый цвет" по адресу: г. Москва, пос. Рублево, ул. Василия Батыльева, вл. 41			
Н. контроль	Калинина			<i>Калинина</i>	12.13	Схема фрагмента фасада (на основе М 1:20)	Стадия	Лист	Листов
ГИП	Гвоздева			<i>Гвоздева</i>	12.13		ПП	22	
Проверил	Герасенкова			<i>Герасенкова</i>	12.13		ООО "Группа "Спектр"		
Исполнил	Иванова			<i>Иванова</i>	12.13				

Пояснительная записка

Участок проектируемого храма иконы Божией Матери "Неувядаемый цвет" находится по адресу: г. Москва, район Кунцево, пос. Рудлево, ул. Василия Ботылева, вл. 41. Автор проекта архитектор Н.Б. Васнецов.

Проектируемый храм – пятиглавый, выполнен в стиле древне-русской архитектуры 17 века, имеет шатровую колокольню, расположенную на западной стороне. Через нее осуществляется основной доступ в храм через открытое крыльцо. Объем храма двухэтажный, безстолпный, трехпридельный. Высота по верху главы колокольни – 34,260 м. Купол опирается на стены посредством парусов и подпружных арок. Свет в подкупольное пространство проникает через окна, расположенные в барабане купола и окна в наружных стенах. Алтарь – однапрестольный, отдален от наоса иконостасом. Он освещается через окна в алтарной стене. Уровень пола алтаря поднят на 150 мм относительно пола храма. Хоры располагаются на уровне третьего яруса колокольни, на высоте +7,000 м относительно пола храма. К ним ведет винтовая лестница, расположенная между притвором и помещением для молящихся. Здесь же находятся подсобные помещения. В храм можно попасть через пять входов, расположенных с северной, западной и южной стороны.

Конструктивные решения:


Здание в плане имеет сложную форму, размерами 38,3 х 22,0 м. За условную отметку 0,000 принят уровень чистого пола 1 этажа. Подклет на отм. -3,460. Стены подклета до отм. 0,000, а также перекрытия цокольной части выполнены из монолитного железобетона.

Фундаменты здания, перекрытие цокольной части железобетонные – существующие; стены – кирпичные под штукатурку внутри и обмазку снаружи; перекрытия – железобетонные сводчатые; перемычки – кирпичные арки; утеплитель – экструзионный пенополистирол; кровли – кровельная листовая сталь по сплошной деревянной обрешетке. Кресты и главки – позолоченные сусальным золотом. Внутренние лестницы на хоры и колокольню металлические. Внутреннюю и наружную отделку стен производить силикатной системой "Кайм-Фарбен".

Храм иконы Божией Матери "Неувядаемый цвет" по адресу: г. Москва, пос. Рудлево, ул. Василия Ботылева, вл. 41					
Изм.	Кол.ч.	Лист	№ док.	Подпись	Дата
Н. контроль		Калинина		Калинина	12.13
ГИП		Гвоздева		Гвоздева	12.13
Проверил		Герасенкова		Герасенкова	12.13
Исполнил		Иванова		Иванова	12.13
Пояснительная записка					
			Стадия	Лист	Листов
			ПП		
ООО "Группа "Спектр"					

*Технико-экономические показатели*

№ п/п		Ед. изм.	Кол-во
1	Высота здания	м	34,26
2	Площадь земельного участка	кв. м.	9600
3	Площадь застройки	кв. м.	650
4	Общая площадь здания в том числе части ниже отм. 0,000 выше отм. 0,000	кв. м.	907,5
		кв. м.	34,25
		кв. м.	565,0
5	Строительный объем в том числе части ниже отм. 0,000 выше отм. 0,000	куб. м.	7464,0
		куб. м.	1710,2
		куб. м.	5753,8
6	Количество машина-мест	шт.	24

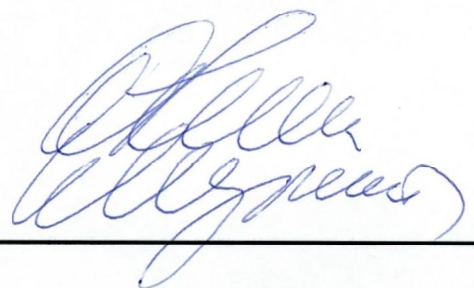

Изм.	Кол.уч.	Лист	№ док.	Подпись	Дата				
						Храм иконы Божией Матери "Неувядаемый цвет" по адресу: г. Москва, пос. Рублево, ул. Василия Ботылева, д. 41			
						Технико-экономические показатели	Стация	Лист	Листов
							ПП		
							ООО "Группа "Спектр"		
Н. контроль		Калинина		<i>Калинина</i>	12.13				
ГИП		Гвоздева		<i>Гвоздева</i>	12.13				
Проверил		Герасенкова		<i>Герасенкова</i>	12.13				
Исполнил		Иванова		<i>Иванова</i>	12.13				